神戸市兵庫区中之島２丁目1番3,1番4,1番5,1番6, １番7, １番8, １番9,1番10
１番11, １番12, １番13

用地実測図

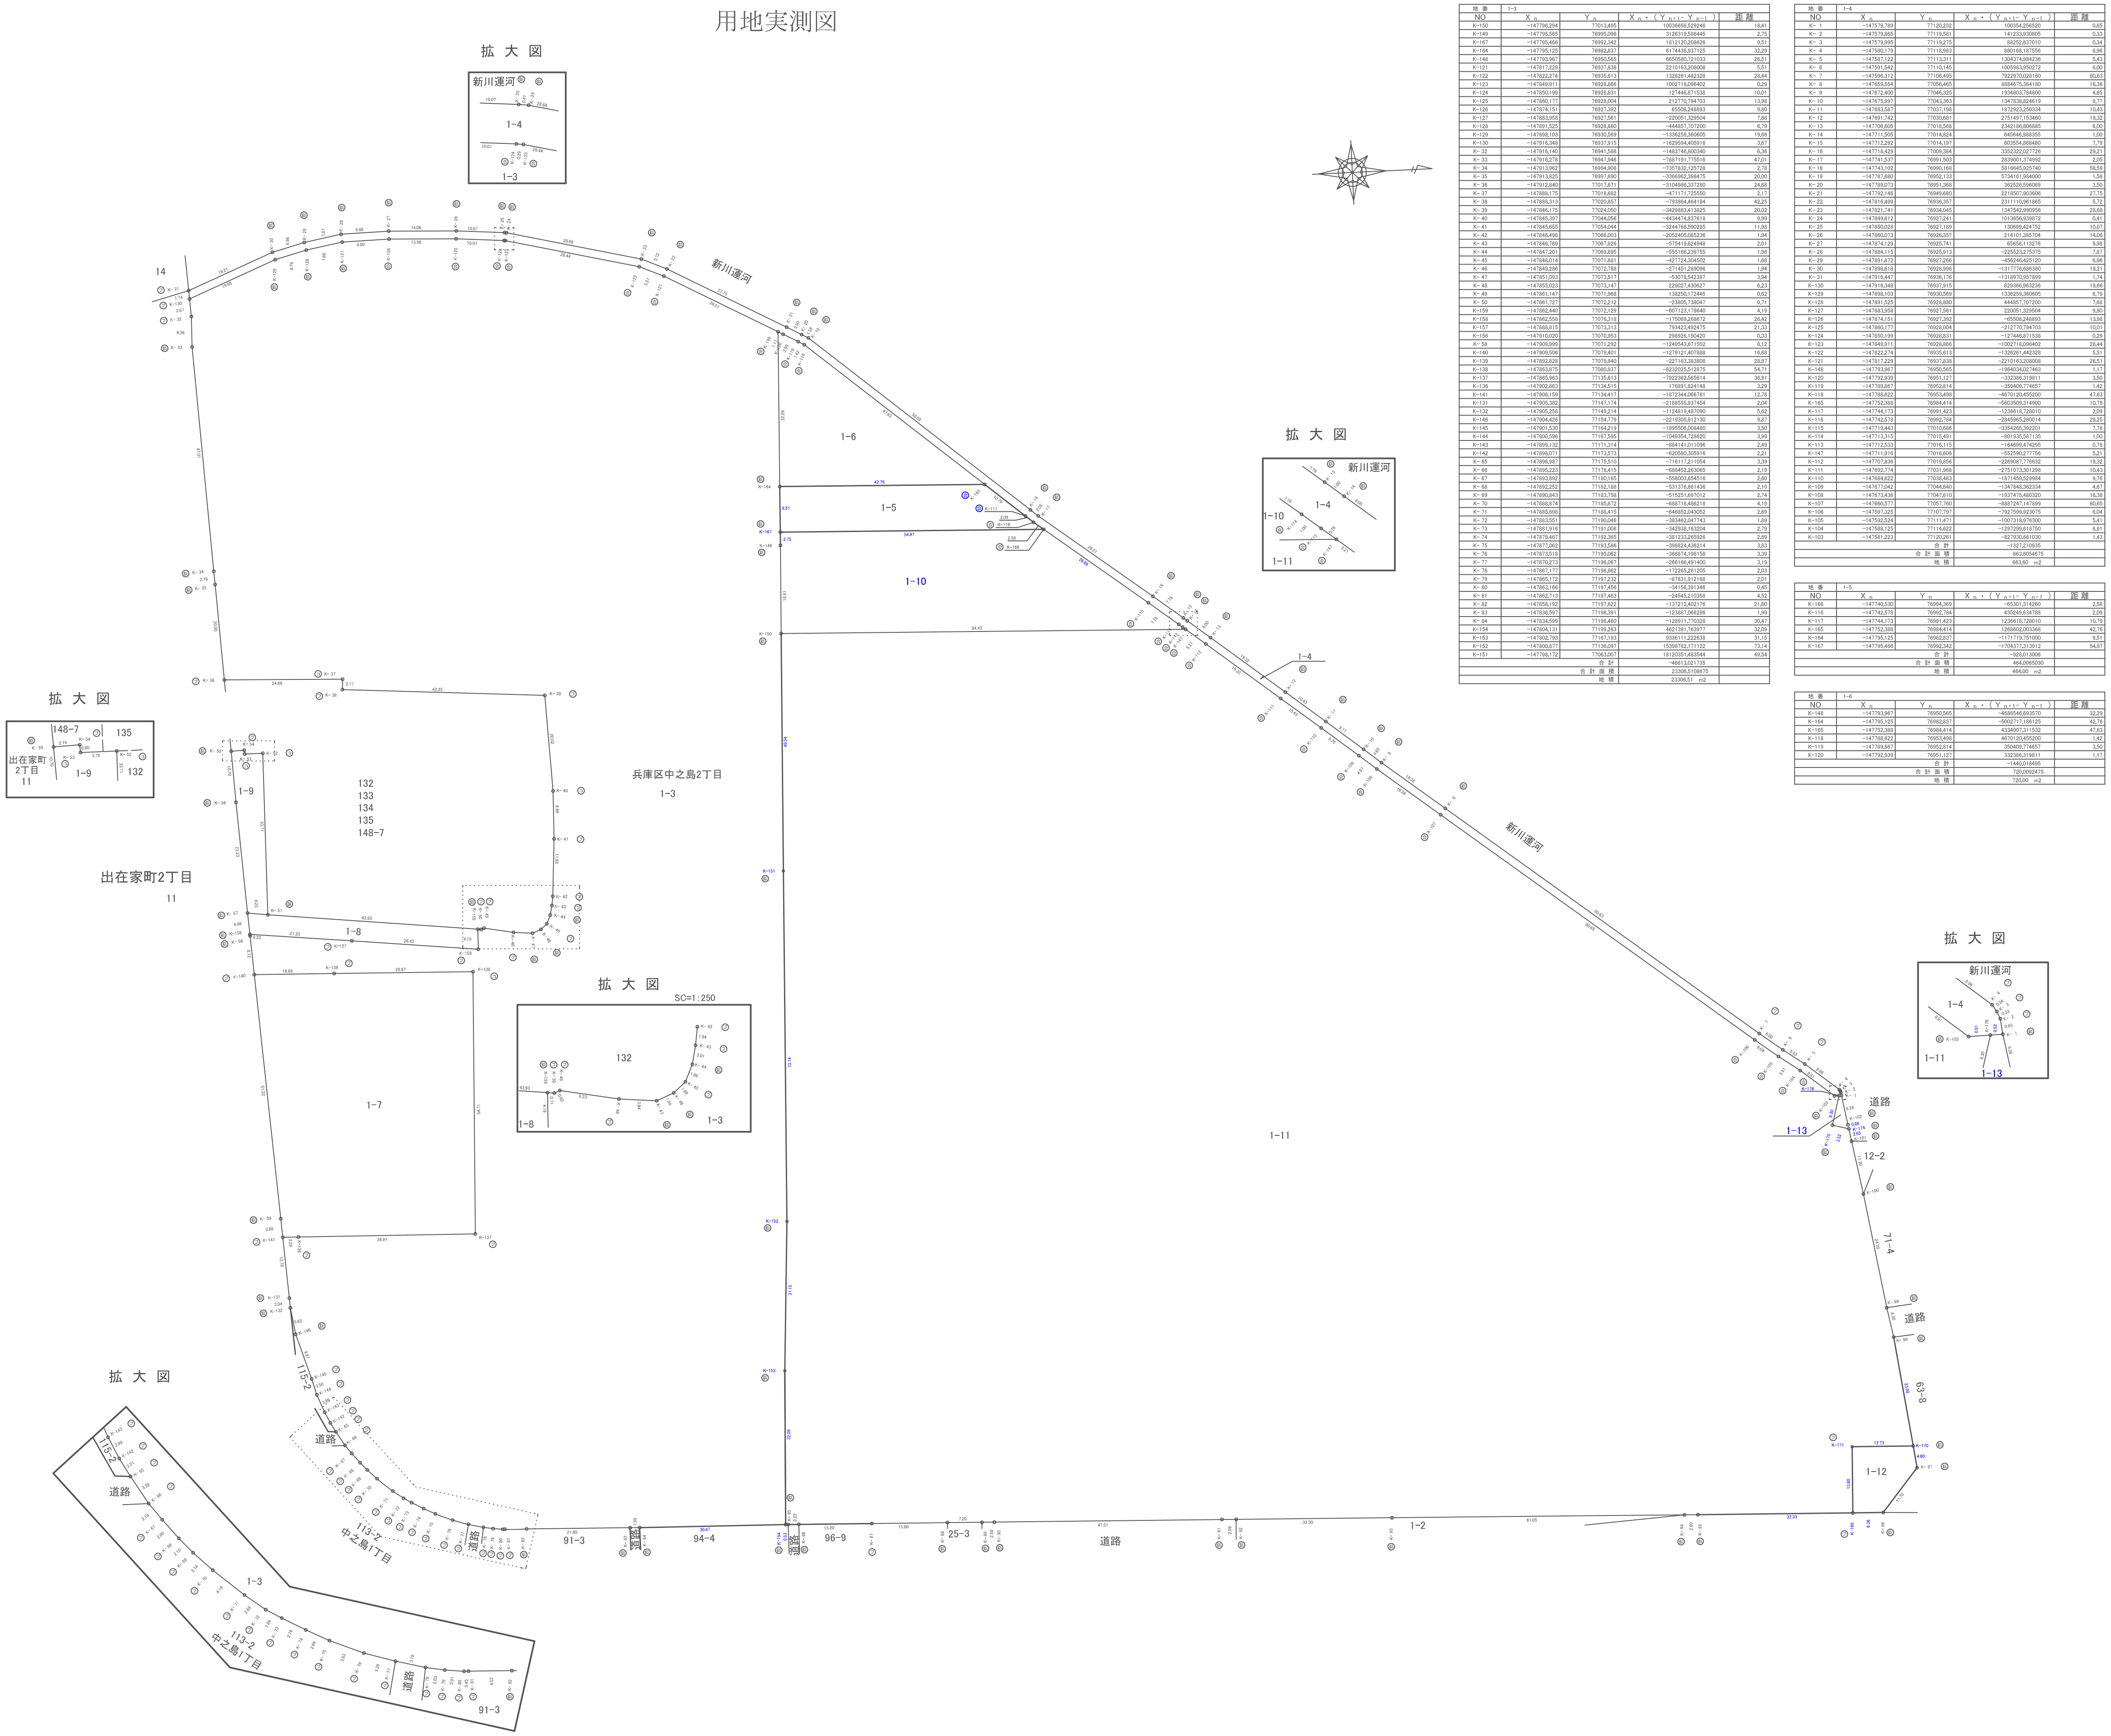

座標求積表

地番	1-3			
NO	X_n	Y_n	$X_n \cdot (Y_{n+1} - Y_{n-1})$	距離
K-150	−147796.294	77013.495	10036698.529246	18.41
K-149	−147795.565	76995.098	3126319.586445	2.75
K-167	−147795.466	76992.342	1812120.208626	9.51
K-164	−147795.125	76982.837	6174436.937125	32.29
K-148	−147793.967	76950.565	6650580.721033	26.51
K-121	−147817.229	76937.838	2210163.208008	5.51
K-122	−147822.274	76935.613	1326261.442328	28.44
K-123	−147849.911	76928.866	1002718.096402	0.29
K-124	−147850.199	76928.831	127446.871538	10.01
K-125	−147860.177	76928.004	212770.794703	13.98
K-126	−147874.151	76927.392	65508.248893	9.80
K-127	−147883.958	76927.561	−220051.329504	7.68
K-128	−147891.525	76928.880	−444857.707200	6.79
K-129	−147898.103	76930.569	−1336259.360605	19.66
K-130	−147916.348	76937.915	−1629594.405916	3.67
K- 32	−147916.140	76941.586	−1483746.800340	6.36
K- 33	−147916.278	76947.946	−7887191.775516	47.01
K- 34	−147913.962	76994.908	−7357832.125728	2.78
K- 35	−147913.825	76997.690	−3366962.398475	20.00
K- 36	−147912.840	77017.671	−3104986.337280	24.68
K- 37	−147888.175	77018.682	−471171.725550	2.17
K- 38	−147888.313	77020.857	−793864.464184	42.25
K- 39	−147846.175	77024.050	−3429883.413825	20.02
K- 40	−147845.397	77044.056	−4434474.837618	9.99
K- 41	−147845.655	77054.044	−3244768.590285	11.98
K- 42	−147846.498	77066.003	−2052405.085236	1.94
K- 43	−147846.769	77067.926	−575419.624948	2.01
K- 44	−147847.201	77069.895	−555166.239755	1.96
K- 45	−147848.014	77071.681	−427724.304502	1.68
K- 46	−147849.286	77072.788	−271451.289096	1.94
K- 47	−147851.093	77073.517	−53078.542387	3.94
K- 48	−147855.023	77073.147	229027.430627	6.23
K- 49	−147861.147	77071.968	138250.172445	0.62
K- 50	−147861.727	77072.212	−23805.738047	0.71
K-159	−147862.440	77072.129	−607123.178640	4.19
K-158	−147862.558	77076.318	−175069.268672	26.42
K-157	−147888.815	77073.313	793423.492475	21.33
K-156	−147910.020	77070.953	298926.150420	0.33
K- 58	−147909.999	77071.292	−1249543.671552	8.12
K-140	−147909.506	77079.401	−1279121.407888	16.68
K-139	−147892.828	77079.940	−227163.383808	28.97
K-138	−147863.875	77080.937	−8232025.512875	54.71
K-137	−147865.963	77135.613	−7922362.565614	36.91
K-136	−147902.863	77134.515	176891.824148	3.29
K-141	−147906.159	77134.417	−1872344.066781	12.78
K-131	−147905.382	77147.174	−2188555.937454	2.04
K-132	−147905.258	77149.214	−1124819.487090	5.62
K-146	−147904.426	77154.779	−2219305.912130	9.87
K-145	−147901.530	77164.219	−1895506.008480	3.50
K-144	−147900.596	77167.595	−1049354.728620	3.99
K-143	−147899.132	77171.314	−884141.011096	2.49
K-142	−147898.071	77173.573	−620580.305916	2.21
K- 65	−147896.987	77175.510	−716117.211054	3.39
K- 66	−147895.223	77178.415	−688452.263065	2.19
K- 67	−147893.892	77180.165	−558003.654516	2.60
K- 68	−147892.252	77182.188	−531376.861436	2.10
K- 69	−147890.843	77183.758	−515251.697012	2.74
K- 70	−147888.874	77185.672	−688718.486218	4.19
K- 71	−147885.698	77188.415	−646852.043052	2.69
K- 72	−147883.551	77190.046	−383462.047743	1.89
K- 73	−147881.916	77191.008	−342938.163204	2.79
K- 74	−147879.467	77192.365	−381233.265926	2.69
K- 75	−147877.062	77193.586	−398824.436214	3.83
K- 76	−147873.518	77195.062	−366874.198158	3.39
K- 77	−147870.273	77196.067	−266166.491400	3.19
K- 78	−147867.177	77196.862	−172265.261205	2.03
K- 79	−147865.172	77197.232	−87831.912168	2.01
K- 80	−147863.166	77197.456	−34156.391346	0.45
K- 81	−147862.713	77197.463	−24545.210358	4.52
K- 82	−147858.192	77197.622	−137212.402176	21.60
K- 83	−147836.597	77198.391	−123887.068286	1.99
K- 84	−147834.599	77198.460	−128911.770328	30.47
K-154	−147804.131	77199.263	4621391.763977	32.09
K-153	−147802.793	77167.193	9336111.222638	31.15
K-152	−147800.877	77136.097	15398782.171122	73.14
K-151	−147798.172	77063.007	18120351.483544	49.54
		合計	−46613.021735	
		合計面積	23306.5108675	
		地積	23306.51 m2	

地番	1-4			
NO	X_n	Y_n	$X_n \cdot (Y_{n+1} - Y_{n-1})$	距離
K- 1	−147579.789	77120.232	100354.256520	0.65
K- 2	−147579.865	77119.581	141233.930805	0.33
K- 3	−147579.995	77119.275	88252.837010	0.34
K- 4	−147580.179	77118.983	880168.187556	8.96
K- 5	−147587.122	77113.311	1304374.984236	5.43
K- 6	−147591.542	77110.145	1005983.950272	6.00
K- 7	−147596.312	77106.495	7922970.028160	80.63
K- 8	−147659.554	77056.465	8884675.364180	16.36
K- 9	−147672.400	77046.325	1934803.784800	4.65
K- 10	−147675.997	77043.363	1347838.824619	9.77
K- 11	−147683.587	77037.198	1872923.250334	10.43
K- 12	−147691.742	77030.681	2751497.153460	19.32
K- 13	−147706.805	77018.568	2342186.806885	6.00
K- 14	−147711.505	77014.824	645646.988355	1.00
K- 15	−147712.292	77014.197	803554.868480	7.79
K- 16	−147718.429	77009.384	3352322.027726	29.21
K- 17	−147741.537	76991.503	2839001.374992	2.05
K- 18	−147743.102	76990.168	5816645.925740	58.59
K- 19	−147787.680	76952.133	5734161.984000	1.58
K- 20	−147789.073	76951.368	362526.596069	3.50
K- 21	−147792.146	76949.680	2218507.903606	27.75
K- 22	−147816.499	76936.357	2311110.961865	5.72
K- 23	−147821.741	76934.045	1347542.990956	28.68
K- 24	−147849.612	76927.241	1013656.939872	0.41
K- 25	−147850.028	76927.189	130699.424752	10.07
K- 26	−147860.073	76926.357	214101.385704	14.06
K- 27	−147874.129	76925.741	65656.113276	9.98
K- 28	−147884.115	76925.913	−225523.275375	7.87
K- 29	−147891.872	76927.266	−456246.425120	6.96
K- 30	−147898.618	76928.998	−1317776.686380	19.21
K- 31	−147916.447	76936.176	−1318970.957899	1.74
K-130	−147916.348	76937.915	829366.963236	19.66
K-129	−147898.103	76930.569	1336259.360605	6.79
K-128	−147891.525	76928.880	444857.707200	7.68
K-127	−147883.958	76927.561	220051.329504	9.80
K-126	−147874.151	76927.392	−65508.248893	13.98
K-125	−147860.177	76928.004	−212770.794703	10.01
K-124	−147850.199	76928.831	−127446.871538	0.29
K-123	−147849.911	76928.866	−1002718.096402	28.44
K-122	−147822.274	76935.613	−1326261.442328	5.51
K-121	−147817.229	76937.838	−2210163.208008	26.51
K-148	−147793.967	76950.565	−1964034.027463	1.17
K-120	−147792.939	76951.127	−332386.319811	3.50
K-119	−147789.867	76952.814	−350409.774657	1.42
K-118	−147788.622	76953.498	−4670120.455200	47.63
K-165	−147752.388	76984.414	−5603509.314900	10.79
K-117	−147744.173	76991.423	−1236618.728010	2.09
K-116	−147742.578	76992.784	−2845965.280014	29.25
K-115	−147719.443	77010.686	−3354265.392201	7.78
K-114	−147713.315	77015.491	−801935.587135	1.00
K-113	−147712.533	77016.115	−164699.474295	0.78
K-147	−147711.916	77016.606	−552590.277756	5.21
K-112	−147707.836	77019.856	−2269087.776632	19.32
K-111	−147692.774	77031.968	−2751073.301298	10.43
K-110	−147684.622	77038.483	−1871459.529984	9.76
K-109	−147677.042	77044.640	−1347848.362334	4.67
K-108	−147673.436	77047.610	−1937475.480320	16.38
K-107	−147660.577	77057.760	−8887247.147899	80.65
K-106	−147597.325	77107.797	−7927599.923075	6.04
K-105	−147592.524	77111.471	−1007318.976300	5.41
K-104	−147588.125	77114.622	−1297299.618750	8.91
K-103	−147581.223	77120.261	−827930.661030	1.43
		合計	−1327.210935	
		合計面積	663.6054675	
		地積	663.60 m2	

地番	1-5			
NO	X_n	Y_n	$X_n \cdot (Y_{n+1} - Y_{n-1})$	距離
K-166	−147740.530	76994.369	−65301.314260	2.58
K-116	−147742.578	76992.784	435249.634788	2.09
K-117	−147744.173	76991.423	1236618.728010	10.79
K-165	−147752.388	76984.414	1268602.003368	42.76
K-164	−147795.125	76982.837	−1171719.751000	9.51
K-167	−147795.466	76992.342	−1704377.313912	54.97
		合計	−928.013006	
		合計面積	464.0065030	
		地積	464.00 m2	

地番	1-6			
NO	X_n	Y_n	$X_n \cdot (Y_{n+1} - Y_{n-1})$	距離
K-148	−147793.967	76950.565	−4686546.693570	32.29
K-164	−147795.125	76982.837	−5002717.186125	42.76
K-165	−147752.388	76984.414	4334907.311532	47.63
K-118	−147788.622	76953.498	4670120.455200	1.42
K-119	−147789.867	76952.814	350409.774657	3.50
K-120	−147792.939	76951.127	332386.319811	1.17
		合計	−1440.018495	
		合計面積	720.0092475	
		地積	720.00 m2	

地番	1-7			
NO	X_n	Y_n	$X_n \cdot (Y_{n+1} - Y_{n-1})$	距離
K-141	−147906.159	77134.417	−588518.606661	3.29
K-136	−147902.863	77134.515	−176891.824148	36.91
K-137	−147865.963	77135.613	7922362.565614	54.71
K-138	−147863.875	77080.937	8232025.512875	28.97
K-139	−147892.828	77079.940	227163.383808	16.68
K-140	−147909.506	77079.401	−7483629.365576	51.22
K- 59	−147906.395	77130.536	−8137218.227320	3.88
		合計	−4706.561408	
		合計面積	2353.2807040	
		地積	2353.28 m2	

地番	1-8			
NO	X_n	Y_n	$X_n \cdot (Y_{n+1} - Y_{n-1})$	距離
K- 57	−147910.291	77066.501	−577441.776064	4.46
K-156	−147910.020	77070.953	−1007563.056240	21.33
K-157	−147888.815	77073.313	−793423.492475	26.42
K-158	−147862.558	77076.318	175069.268672	4.19
K-159	−147862.440	77072.129	1370536.956360	43.93
K- 51	−147906.076	77067.049	832415.395728	4.25
		合計	−406.704019	
		合計面積	203.3520095	
		地積	203.35 m2	

地番	1-9			
NO	X_n	Y_n	$X_n \cdot (Y_{n+1} - Y_{n-1})$	距離
K- 55	−147912.116	77032.604	−1595084.258944	10.70
K- 56	−147911.614	77043.300	−5013759.979758	23.23
K- 57	−147910.291	77066.501	−3512721.500959	4.25
K- 51	−147906.076	77067.049	4905305.010540	33.71
K- 52	−147905.541	77033.336	4989297.614553	3.78
K- 53	−147909.330	77033.316	121285.650600	0.80
K- 54	−147909.375	77032.516	105311.475000	2.74
		合計	−365.988968	
		合計面積	182.9944840	
		地積	182.99 m2	

地番	1-10			
NO	X_n	Y_n	$X_n \cdot (Y_{n+1} - Y_{n-1})$	距離
K-150	−147796.294	77013.495	−3178802.691352	84.43
K-147	−147711.916	77016.606	−387005.219920	0.78
K-113	−147712.533	77016.115	164699.474295	1.00
K-114	−147713.315	77015.491	801935.587135	7.78
K-115	−147719.443	77010.686	3120130.075046	26.66
K-166	−147740.530	76994.369	2710152.282320	54.97
K-167	−147795.466	76992.342	−107742.894714	2.75
K-149	−147795.565	76995.098	−3126319.586445	18.41
		合計	−2952.973635	
		合計面積	1476.4868175	
		地積	1476.48 m2	

地番	1-11			
NO	X_n	Y_n	$X_n \cdot (Y_{n+1} - Y_{n-1})$	距離
K-176	−147580.310	77120.242	895517.321080	0.91
K-103	−147581.223	77120.261	829406.473260	8.91
K-104	−147588.125	77114.622	1297299.618750	5.41
K-105	−147592.524	77111.471	1007318.976300	6.04
K-106	−147597.325	77107.797	7927599.923075	80.65
K-107	−147660.577	77057.760	8887247.147899	16.38
K-108	−147673.436	77047.610	1937475.480320	4.67
K-109	−147677.042	77044.640	1347848.362334	9.76
K-110	−147684.622	77038.483	1871459.529984	10.43
K-111	−147692.774	77031.968	2751073.301298	19.32
K-112	−147707.836	77019.856	2269087.776632	5.21
K-147	−147711.916	77016.606	939595.497676	84.43
K-150	−147796.294	77013.495	−6857895.837894	49.54
K-151	−147798.172	77063.007	−18120351.483544	73.14
K-152	−147800.877	77136.097	−15398782.171122	31.15
K-153	−147802.793	77167.193	−9336111.222638	32.09
K-154	−147804.131	77199.263	−4742147.739004	0.53
K- 85	−147803.601	77199.277	−13597.931292	2.22
K- 86	−147801.373	77199.355	−92671.460871	15.20
K- 87	−147786.174	77199.904	−162712.577574	15.80
K- 88	−147770.383	77200.456	−121171.714060	7.20
K- 89	−147763.187	77200.724	−53785.800068	2.58
K- 90	−147760.608	77200.820	−261536.276160	47.51
K- 91	−147713.125	77202.494	−265588.198750	2.99
K- 92	−147710.137	77202.618	−197340.743032	32.50
K- 93	−147677.659	77203.830	−514804.319274	61.05
K- 94	−147616.649	77206.104	−351770.474567	2.80
K- 95	−147613.850	77206.213	−184517.312500	32.33
K-169	−147581.532	77207.354	1867053.961332	13.80
K-171	−147581.007	77193.562	1969320.957408	12.73
K-170	−147568.283	77194.010	3313498.226482	23.09
K- 98	−147571.277	77171.108	4293586.304315	6.30
K- 99	−147572.438	77164.915	4442225.528676	24.20
K-100	−147576.185	77141.006	5171659.827140	11.30
K-101	−147578.117	77129.871	2028903.952516	2.65
K-174	−147578.570	77127.258	522723.294940	3.52
K-175	−147581.972	77126.329	1035435.115552	6.30
		合計	−69448.685381	
		合計面積	34724.3426905	
		地積	34724.34 m2	

地番	1-12			
NO	X_n	Y_n	$X_n \cdot (Y_{n+1} - Y_{n-1})$	距離
K- 96	−147575.173	77207.578	1295562.443767	11.70
K- 97	−147567.686	77198.575	2002198.363648	4.60
K-170	−147568.283	77194.010	739759.802679	12.73
K-171	−147581.007	77193.562	−1969320.957408	13.80
K-169	−147581.532	77207.354	−2068502.752512	6.36
		合計	−303.099826	
		合計面積	151.5499130	
		地積	151.54 m2	

地番	1-13			
NO	X_n	Y_n	$X_n \cdot (Y_{n+1} - Y_{n-1})$	距離
K- 1	−147579.789	77120.232	909239.080029	0.52
K-176	−147580.310	77120.242	−899797.150070	6.30
K-175	−147581.972	77126.329	−1035435.115552	3.52
K-174	−147578.570	77127.258	−10920.814180	0.86
K-102	−147578.718	77126.403	1036888.072668	6.26
		合計	−25.927105	
		合計面積	12.9635525	
		地積	12.96 m2	

地番	面積
1-3	23306.5108675 ㎡
1-4	663.6054675 ㎡
1-5	464.0065030 ㎡
1-6	720.0092475 ㎡
1-7	2353.2807040 ㎡
1-8	203.3520095 ㎡
1-9	182.9944840 ㎡
1-10	1476.4868175 ㎡
1-11	34724.3426905 ㎡
1-12	151.5499130 ㎡
1-13	12.9635525 ㎡

総合計面積	64259.1022565 ㎡

凡例

筆界点	境界の種類
㊎	金属鋲
Ⓟ	金属標
㊋	合成樹脂杭
Ⓒ	コンクリート杭

事業名	平成23年度　　事業	
工事名		
場所	神戸市兵庫区中之島２丁目1番3　他	
図面名称	用地実測図	
縮尺		葉 全
単位	m	
神戸市産業振興局中央卸売市場本場		